

Městský úřad Hranice
Odbor stavební úřad, životního prostředí a dopravy
ODDĚLENÍ STAVEBNÍ ÚŘAD
Pernštejnské náměstí 1, Hranice

Č. j: OSUZPD/25163/18-3

Hranice, dne: 27.7.2018

Oprávněná úřední osoba: Ing. Naděžda Perůtková

E-mail: nadezda.perutkova@mesto-hranice.cz

Telefon: 581 828 384

VEŘEJNÁ VYHLÁŠKA

OZNÁMENÍ

O ZAHÁJENÍ ÚZEMNÍHO ŘÍZENÍ O UMÍSTĚNÍ STAVBY

Dne 12.4.2018 podala Obec Běloutín (IČO - 00301019), Běloutín 151, 753 64 Běloutín zastoupena dle plné moci společností NELL PROJEKT, s. r. o., projektová a inženýrská činnost (IČO - 29209081), Plesníková 5559, 763 02 Zlín 4 žádost o prodloužení platnosti územního rozhodnutí o umístění stavby vydaného dne 10.5.2016 pod čj. OSUZPD/2538/16-8 pro stavbu:

- cyklostezka Běloutín - Hranice

na pozemcích pozemkové parcely parcelní číslo 1189 (trvalý travní porost), 1190/16 (orná půda), 1195/1 (vodní plocha), 1198/23 (orná půda), 1198/2 (orná půda), 1198/21 (orná půda), 1198/24 (orná půda), 1201/5 (vodní plocha), 1203/8 (orná půda), 1203/18 (orná půda), 1203/23 (orná půda), 1424 (ostatní plocha), 1425 (ostatní plocha), 1433/46 (ostatní plocha) v katastrálním území Běloutín, pozemkové parcely parcelní číslo 2924/13 (ostatní plocha) v katastrálním území Střítež nad Ludinou, pozemkové parcely parcelní číslo 2305/46 (ostatní plocha), 2305/53 (orná půda), 2305/35 (vodní plocha), 2305/31 (ostatní plocha) a 3341 (orná půda) v katastrálním území Velká u Hranic.

Uvedeným dnem bylo zahájeno územní řízení o umístění stavby.

Odbor stavební úřad, životního prostředí a dopravy Městského úřadu Hranice - oddělení stavební úřad, jako stavební úřad příslušný dle § 13 odst. 1 písm. d) zákona č. 183/2006 Sb., o územním plánování a stavebním řádu, ve znění pozdějších předpisů (dále jen "stavební zákon"), oznamuje v souladu s ustanovením § 87 odst. 1 stavebního zákona zahájení územního řízení o prodloužení platnosti územního rozhodnutí o umístění stavby a jelikož jsou-li mu dobře známy poměry v území a žádost poskytuje dostatečný podklad pro posouzení záměru, **u p o u š t í** ve smyslu § 87 odst. 1 stavebního zákona od ústního jednání.

Závazná stanoviska dotčených orgánů podle § 4 odst. 4 stavebního zákona a námitky účastníků řízení musí být uplatněny ve stanovené lhůtě **15 kalendářních dnů ode dne doručení tohoto oznámení, jinak se k nim nepřihlíží.** K závazným stanoviskům dotčených orgánů a námitkám k věcem, o kterých bylo rozhodnuto při vydání územně plánovací dokumentace, se nepřihlíží. Účastník řízení ve svých námitkách uvede skutečnosti, které zakládají jeho postavení jako účastníka řízení, a důvody podání námitek; k námitkám, které překračují rozsah stanovený v § 89 odst. 4 stavebního zákona, se nepřihlíží.

Obec uplatňuje v územním řízení námitky k ochraně zájmů obce a zájmů občanů obce.

Účastník řízení, kterým je vlastník pozemku nebo stavby, na kterých má být požadovaný záměr uskutečněn, není-li sám žadatelem, nebo ten, kdo má jiné věcné právo k tomuto pozemku nebo stavbě, a dále osoby, jejichž vlastnické nebo jiné věcné právo k sousedním stavbám anebo sousedním pozemkům nebo stavbám na nich může být územním rozhodnutím přímo dotčeno, může uplatňovat námitky proti projednávanému záměru v rozsahu, jakým je jeho právo přímo dotčeno.

Účastník řízení, kterým je osoba dle zvláštního právního předpisu, může v územním řízení uplatňovat námitky pouze v rozsahu, v jakém je projednávaným záměrem dotčen veřejný zájem, jehož ochranou se podle zvláštního právního předpisu zabývá.

K námitkám, které nesplňují uvedené požadavky, se nepřihlíží.

Účastníci řízení a jejich zástupci mohou nahlédnout do spisu a pořizovat si z něho výpisy. Do spisu je možné nahlédnout u odboru stavebního úřadu, životního prostředí a dopravy Městského úřadu Hranice - oddělení stavebního úřadu (pondělí, středa od 8:00 do 11:30 hod. a od 12:30 do 17:00 hod., jinak po předchozí telefonické dohodě). Nechá-li se některý z účastníků řízení zastupovat, předloží jeho zástupce písemnou plnou moc.

Odbor stavební úřad, životního prostředí a dopravy Městského úřadu Hranice - oddělení stavební úřad současně v souladu s ustanovením § 36 odst. 3 správního řádu dává účastníkům řízení **možnost vyjádřit se k podkladům rozhodnutí**, a to ve lhůtě do **3 pracovních dnů** od výše stanovené lhůty pro námitky účastníků řízení. Po uplynutí této lhůty bude ve věci vydáno rozhodnutí, které Vám bude v souladu s ustanovením § 72 správního řádu oznámeno. Do podkladů rozhodnutí mohou v případě potřeby účastníci řízení a jejich zástupci nahlédnout u odboru stavebního úřadu, životního prostředí a dopravy Městského úřadu Hranice - oddělení stavebního úřadu. Jedná se o lhůtu pro seznámení se spisem před vydáním rozhodnutí ve věci, nikoli o další lhůtu pro námitky. Námitky uplatněné v této lhůtě by byly námitkami opožděnými, k nimž stavební úřad nepřihlíží.

Účastník řízení nebo jeho zástupce je v souladu s ustanovením § 36 odst. 4 zákona č. 500/2004 Sb., správní řád, ve znění pozdějších předpisů (dále jen "správní řád") povinen předložit na výzvu oprávněné úřední osoby průkaz totožnosti. Průkazem totožnosti se rozumí doklad, který je veřejnou listinou, v němž je uvedeno jméno a příjmení, datum narození a místo trvalého pobytu, popřípadě bydliště mimo území České republiky a z něhož je patrná i podoba, popřípadě jiný údaj umožňující správnímu orgánu identifikovat osobu, která doklad předkládá, jako jeho oprávněného držitele. Případně je třeba dále předložit doklad opravňující k jednání za právnickou osobu.

Účastník řízení může podle § 14 odst. 2 správního řádu namítat podjatost úřední osoby, jakmile se o ní dozví. K námitce se nepřihlíďne, pokud účastník řízení o důvodu vyloučení prokazatelně věděl, ale bez zbytečného odkladu námitku neuplatnil.

Odbor stavební úřad, životního prostředí a dopravy Městského úřadu Hranice - oddělení stavební úřad tímto opatřením splňuje svou povinnost stanovenou mu v ustanovení § 70 odst. 2 zákona č. 114/1992 Sb., o ochraně přírody a krajiny tím, že oznamuje občanským sdružením nebo jejich organizačním jednotkám, jejichž hlavním posláním podle stanov je ochrana přírody a krajiny (dále jen „občanská sdružení“), pokud mají právní subjektivitu, zahájení předmětného řízení, při němž mohou být dotčeny zájmy ochrany přírody a krajiny chráněné podle tohoto zákona. Dle ustanovení § 70 odst. 3 citovaného zákona se občanské sdružení stane účastníkem předmětného správního řízení, pokud svou účast písemně oznámí zdejšímu stavebnímu úřadu, a to do osmi dnů ode dne, kdy mu bylo předmětné oznámení o zahájení řízení doručeno. Dnem sdělení informace o zahájení řízení se rozumí první den jejího zveřejnění na úřední desce správního orgánu (tj. první den vyvěšení veřejné vyhlášky na úřední desce zdejšího úřadu) a současně způsobem umožňujícím dálkový přístup.

Upozornění pro žadatele: požadované rozhodnutí podléhá zpoplatnění podle sazebníku správních poplatků podle zákona č. 634/2004 Sb., o správních poplatcích, ve znění pozdějších předpisů, položky 17 sazebníku odst. 1. písm. f) výši 10.000,-Kč poznámka 6. V souladu s ust. § 5 odst. 2 citovaného zákona je poplatek splatný buď při přijetí podání, nebo později, vždy však před provedením daného úkonu. Poplatek můžete uhradit na pokladně MěÚ Hranice nebo převodním příkazem na č.ú. 190001320831/0100, v.s. 13618, s.s. 251632018. Kopii dokladu o úhradě nám prosím předložte.

otisk úředního razítka

Ing. Naděžda Perůtková v. r.
samostatný referent oddělení stavební úřad

Za správnost vyhotovení: Hana Plesníková

Tento dokument musí být vyvěšen na úřední desce po dobu 15 dnů a současně zveřejněn způsobem umožňujícím dálkový přístup podle věty druhé § 25 odst. 2 správního řádu. 15. den je posledním dnem oznámení.

Datum vyvěšení:

Datum sejmutí:

.....
Podpis oprávněné osoby, potvrzující vyvěšení
Razítko:

.....
Podpis oprávněné osoby, potvrzující sejmutí
Razítko:

V elektronické podobě
zveřejněno od:

V elektronické podobě
zveřejněno do:

.....
Podpis oprávněné osoby, potvrzující zveřejnění
Razítko:

.....
Podpis oprávněné osoby, potvrzující zveřejnění
Razítko:

Rozdělovník

Účastníci dle § 85 odst.1 písm.a) stavebního zákona, kteří jsou současně účastníky řízení dle § 27 odst.1 správního řádu (zasíláno jednotlivě):

Obec Běloutín, Běloutín 151, 753 64 Běloutín, prostřednictvím zástupce: NELL PROJEKT, s. r. o.,
projektová a inženýrská činnost, Plesníkova 5559, 763 02 Zlín 4

Ostatním účastníkům řízení dle § 85 odst.1 písm.b) a odst.2 písm. a) a b), kteří jsou současně účastníky řízení dle § 27 odst.2 správního řádu je oznámení zasíláno (vzhledem k velkému počtu účastníků řízení) v souladu s ustanovením § 144 odst.1 správního řádu, formou veřejné vyhlášky, jsou to:

Baseland s.r.o., Mečová 358/8, Brno-město, 602 00 Brno
Bohuslav Boula, Husova 165/5, Staré Brno, 602 00 Brno
ČD - Telematika, a.s., Pobočka Olomouc, Nerudova 1, Olomouc, 772 58 Olomouc
František Čech, Lučice 18, Běloutín, 753 64 Běloutín
Ivana Čechová, Lučice 18, Běloutín, 753 64 Běloutín
Česká telekomunikační infrastruktura a.s., Olšanská 2681/6, Žižkov, 130 00 Praha 3
ČEZ Distribuce, a. s., Teplická 874/8, Děčín IV-Podmokly, 405 02 Děčín 2
GA Agri Moravia s.r.o., Elišky Junkové 286/46, Olomouc - Droždín, 779 00 Olomouc
Rostislav Gerža, Běloutín 134, 753 64 Běloutín
GridServices, s.r.o., Plynárenská 499/1, Komárov, 602 00 Brno 2
Ing. Sébastien Yvon Hanssens, Elišky Junkové 286/46, Olomouc - Droždín, 779 00 Olomouc
Ludmila Hašová, Hromůvka 1520, Hranice I-Město, 753 01 Hranice
Josef Hynčica, Střítež nad Ludinou 37, 753 63 Střítež nad Ludinou
Eduard Kozák, Lučice 19, Běloutín, 753 64 Běloutín
Lesy ČR s.p., Přemyslova 1106, 501 68 Hradec Králové
Lesy ČR, s.p., správa toků Frýdek Místek, OPO., Nádražní 2811, Frýdek, 738 01 Frýdek-Místek 1
Město Hranice, Pernštejnské náměstí 1, Hranice I-Město, 753 01 Hranice 1
Jiří Němec, Běloutín 90, 753 64 Běloutín
Obec Střítež nad Ludinou, Střítež nad Ludinou 122, 753 63 Střítež nad Ludinou
Libor Podešva, Střítež nad Ludinou 21, 753 63 Střítež nad Ludinou
Irena Podešvová, Střítež nad Ludinou 21, 753 63 Střítež nad Ludinou
Povodí Moravy, s.p., Závod Horní Morava, Valašské Meziříčí, 757 01 Valašské Meziříčí
Ředitelství silnic a dálnic ČR, David Čermák, generální ředitel, Na Pankráci 546/56, Praha - Nusle, 140 00 Praha
Ředitelství silnic a dálnic ČR, Wolkerova 24a, 779 11 Olomouc
Václav Sedlák, Trlicova 1338/72, Nový Jičín, 741 01 Nový Jičín
SITEL, spol. s r.o., Baarova 957/15, 140 00 Praha 4
Správa silnic Olomouckého kraje, příspěvková organizace, Středisko údržby Jih, Kostelecká 55, Prostějov, 796 56 Prostějov
Správa železniční dopravní cesty, státní organizace, Dlážděná 1003/7, Praha - Nové Město, 110 00 Praha
Vít Šimera, Běloutín 78, 753 64 Běloutín
Marie Šustalová, Struhlovsko 1214, Hranice I-Město, 753 01 Hranice
TeliaSonera International Carrier Czech Republic a.s., K Červenému dvoru 25, 130 00 Praha 3
Úřad pro zastupování státu ve věcech majetkových, Územní pracoviště Ostrava, Rašínovo nábřeží 390/42, Nové Město, 128 00 Praha 28
Pavel Valenta, Hranice III-Velká 74, 753 01 Hranice
Vojenské lesy a statky ČR, s.p., Pod Juliskou 1621/5, Praha - Dejvice, 160 64 Praha

účastníci řízení, identifikovaní označením pozemků a staveb evidovaných v katastru nemovitostí dotčených vlivem stavebního záměru

pozemková parcela parcelní číslo 1184/2 v katastrálním území Běloutín
pozemková parcela parcelní číslo 1185 v katastrálním území Běloutín
pozemková parcela parcelní číslo 1190/12 v katastrálním území Běloutín
pozemková parcela parcelní číslo 1190/13 v katastrálním území Běloutín
pozemková parcela parcelní číslo 1190/21 v katastrálním území Běloutín
pozemková parcela parcelní číslo 1198/1 v katastrálním území Běloutín
pozemková parcela parcelní číslo 1201/1 v katastrálním území Běloutín
pozemková parcela parcelní číslo 1203/6 v katastrálním území Běloutín
pozemková parcela parcelní číslo 1203/17 v katastrálním území Běloutín
pozemková parcela parcelní číslo 1203/16 v katastrálním území Běloutín
pozemková parcela parcelní číslo 1203/1 v katastrálním území Běloutín
pozemková parcela parcelní číslo 1203/3 v katastrálním území Běloutín
pozemková parcela parcelní číslo 1203/5 v katastrálním území Běloutín

pozemková parcela parcelní číslo 1203/4 v katastrálním území Běloutín
pozemková parcela parcelní číslo 1417/1 v katastrálním území Běloutín
pozemková parcela parcelní číslo 1433/56 v katastrálním území Běloutín
pozemková parcela parcelní číslo 1433/1 v katastrálním území Běloutín
pozemková parcela parcelní číslo 1433/39 v katastrálním území Běloutín
pozemková parcela parcelní číslo 1566 v katastrálním území Běloutín
pozemková parcela parcelní číslo 1574 v katastrálním území Běloutín
pozemková parcela parcelní číslo 2924/20 v katastrálním území Střítež nad Ludinou
pozemková parcela parcelní číslo 3031 v katastrálním území Střítež nad Ludinou
pozemková parcela parcelní číslo 3032 v katastrálním území Střítež nad Ludinou
pozemková parcela parcelní číslo 3033 v katastrálním území Střítež nad Ludinou
pozemková parcela parcelní číslo 3035 v katastrálním území Střítež nad Ludinou
pozemková parcela parcelní číslo 3036 v katastrálním území Střítež nad Ludinou
pozemková parcela parcelní číslo 3115 v katastrálním území Střítež nad Ludinou
pozemková parcela parcelní číslo 3116 v katastrálním území Střítež nad Ludinou
pozemková parcela parcelní číslo 2032/3 v katastrálním území Velká u Hranic
pozemková parcela parcelní číslo 2305/36 v katastrálním území Velká u Hranic
pozemková parcela parcelní číslo 2305/42 v katastrálním území Velká u Hranic

Úřady pro vyvěšení a podání zprávy o datu vyvěšení a sejmutí (doručení jednotlivě):




Město Hranice, Městský úřad Hranice, odbor vnitřních věcí, Pernštejnské náměstí 1, Hranice
I-Město, 753 37 Hranice 1
Obecní úřad Běloutín, Běloutín 151, 753 64 Běloutín
Obecní úřad Střítež nad Ludinou, Střítež nad Ludinou 122, 753 63 Střítež nad Ludinou

Dotčené orgány (doručení jednotlivě):


Drážní úřad, sekce stavební - oblast Olomouc, Nerudova 1, 777 00 Olomouc 7
Hasičský záchranný sbor Olomouckého kraje, územní odbor Přerov, Šířava 25, 750 02 Přerov 2
Ministerstvo obrany, Sekce obranné politiky a strategie, Odbor strategického rozvoje, Tychonova
221/1, Hradčany, 160 00 Praha 6
Městský úřad Hranice, odbor rozvoje města, Pernštejnské náměstí 1, Hranice I-Město, 753 37
Hranice 1
Městský úřad Hranice, odbor stavební úřad, životního prostředí a dopravy, Pernštejnské náměstí 1,
Hranice I-Město, 753 37 Hranice 1
Policie České republiky, KŘP Olomouckého kraje, Dopravní inspektorát Přerov, U výstaviště 18,
Přerov, P.O. Box 74, 751 52 Přerov

Přílohy:


Situace-umístění stavby

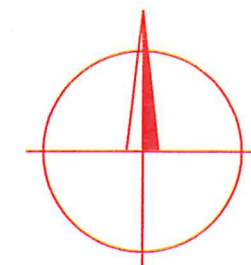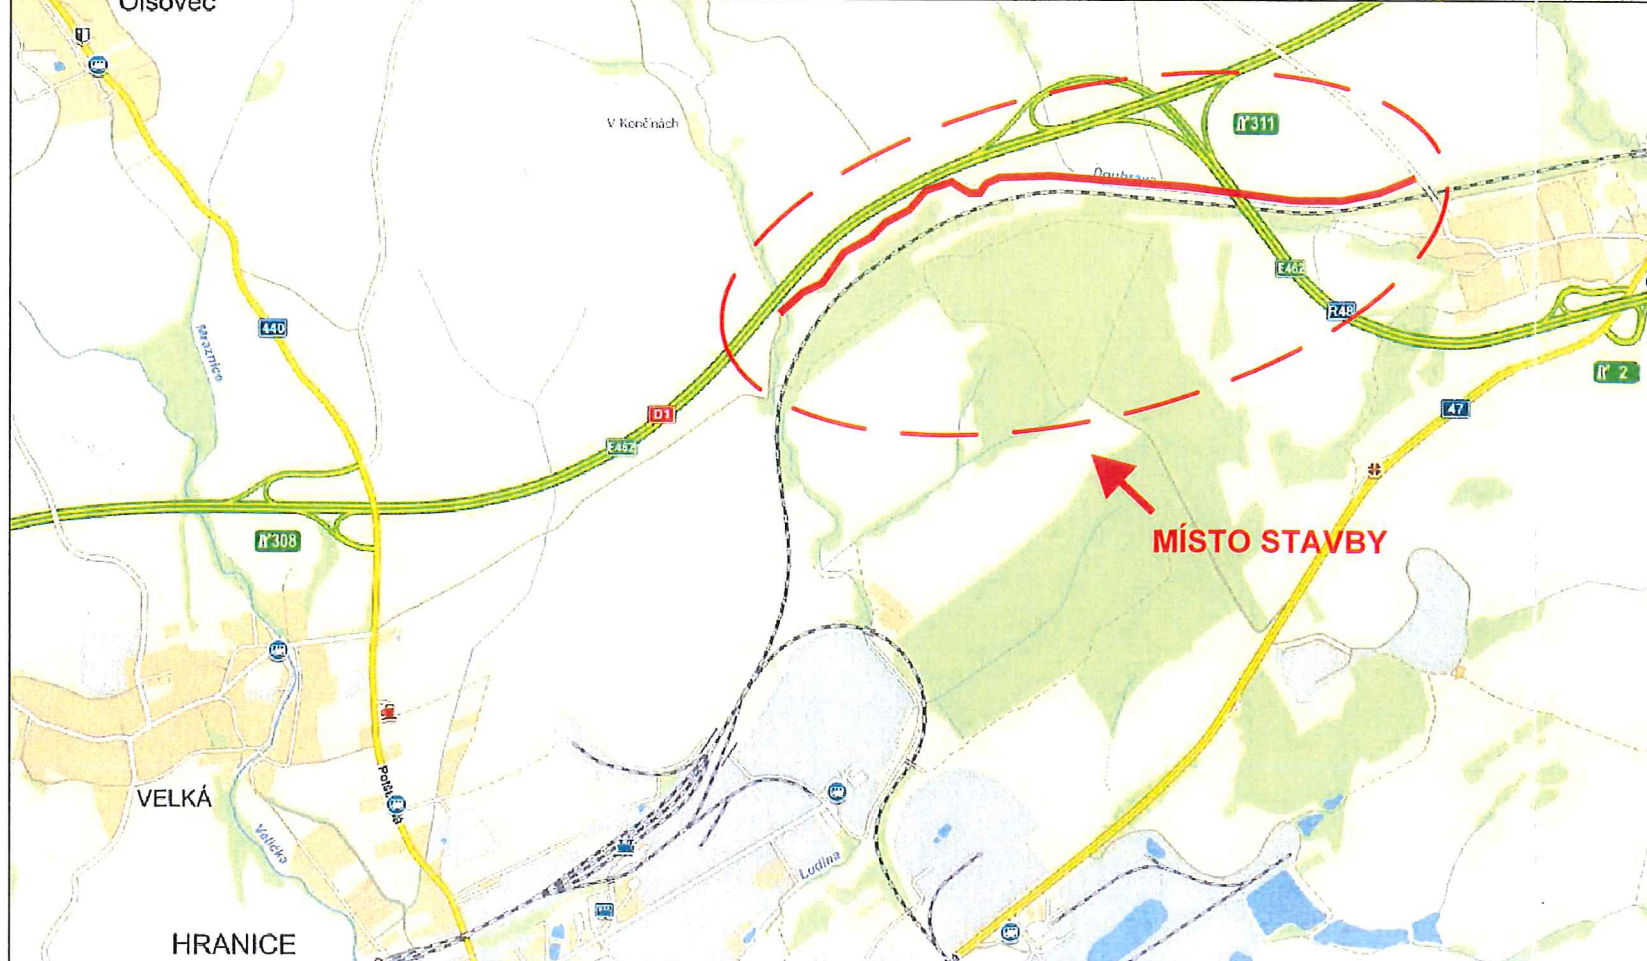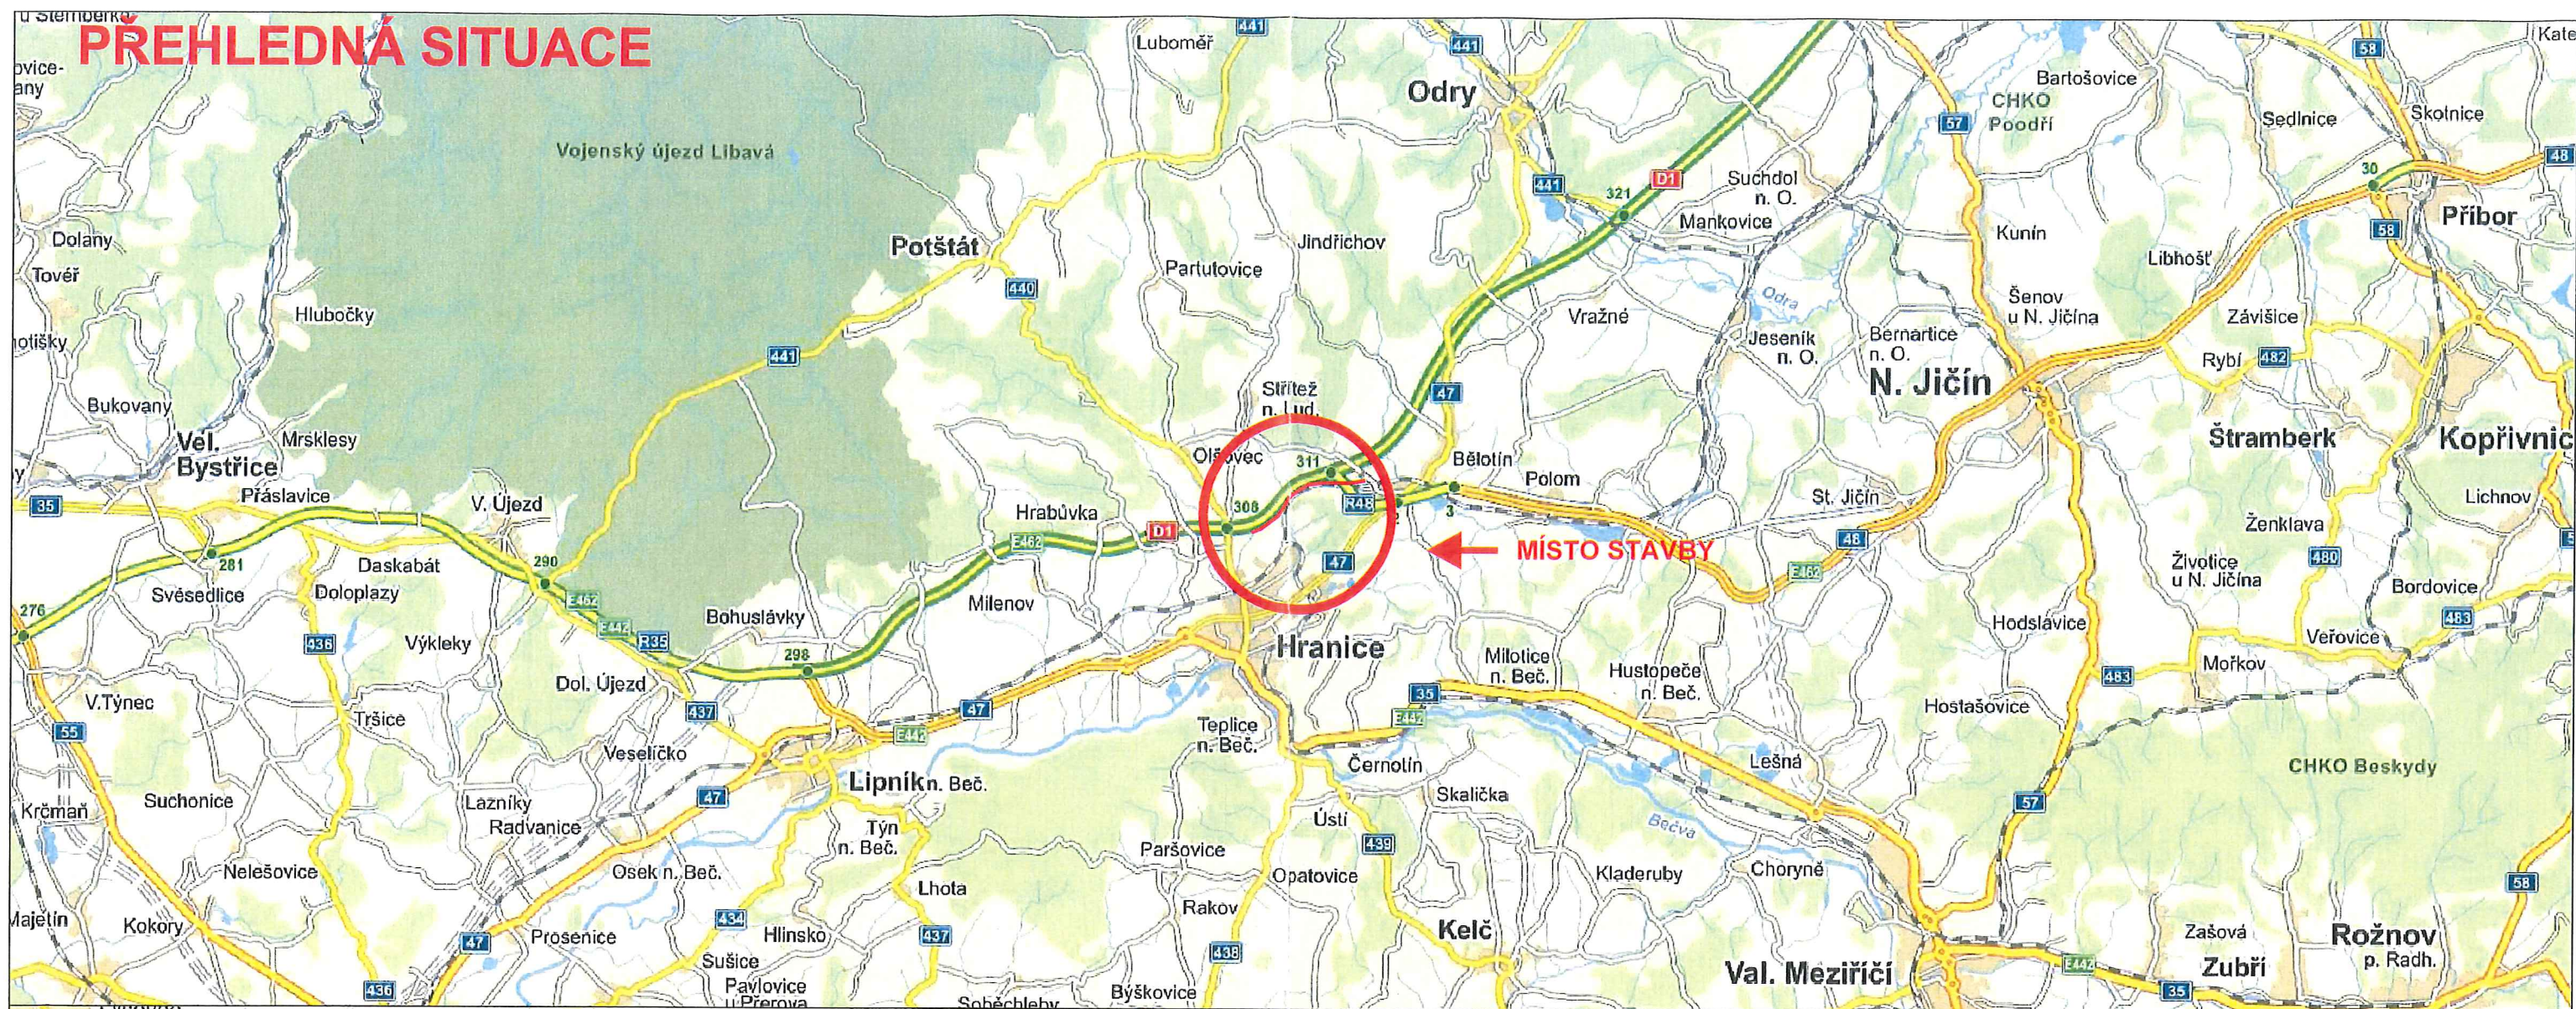


1

VYPRACOVAL:	ZODP.PROJEKT.	KRESLIL:	VED.PROJEKCE	NELL PROJEKT s. r. o. Plesníkova 5559 760 05 Zlín		
Ing. Iva Podhorná	Ing. Karel Kuchař	Ing. Iva Podhorná	Zuzana Kuchařová			
KRAJ: OLOMOUCKÝ		KAT. Ú.: BĚLOTÍN, STŘÍTEŽ NAD LUDINOU, VELKÁ U HRANICE		FORMÁT	2xA4	
STAVEBNÍK: OBEC BĚLOTÍN				DATUM	11/2014	
AKCE: CYKLOSTEZKA BĚLOTÍN - HRANICE				STUPEŇ	DUR	
				ZAKÁZK. ČÍSLO	-/2014	
OBSAH: PŘEHLEDNÁ SITUACE				MĚŘÍTKO:	ČÍSLO VÝKRESU	
				-	C.1.	

SITUACE
M 1:2000

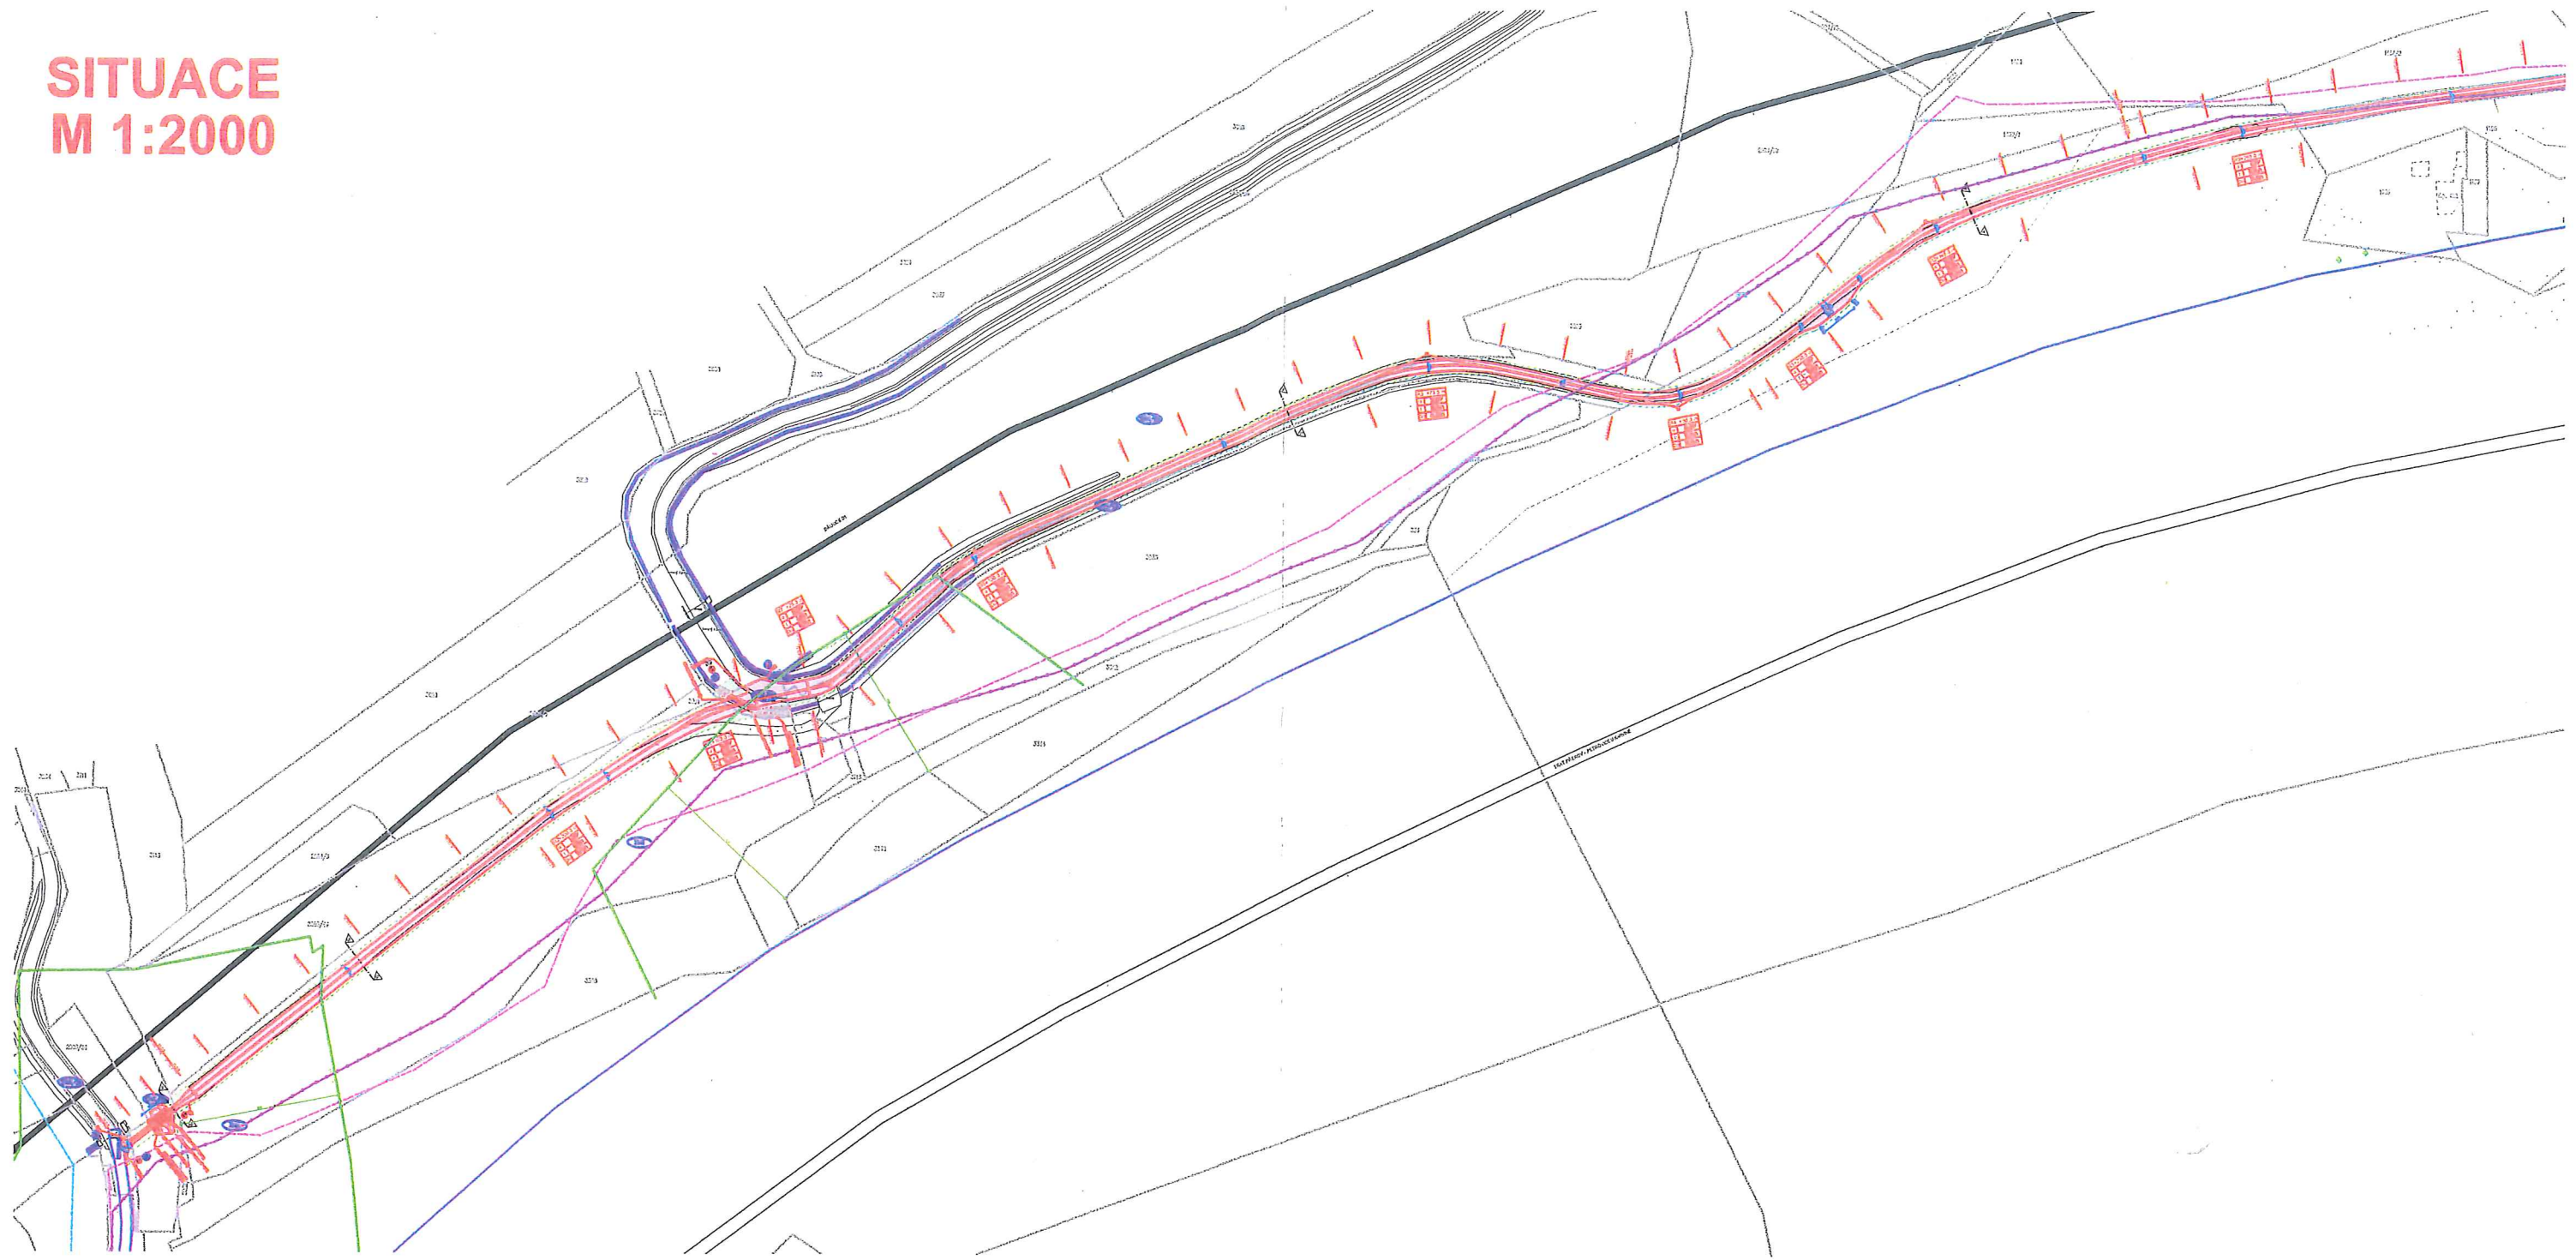

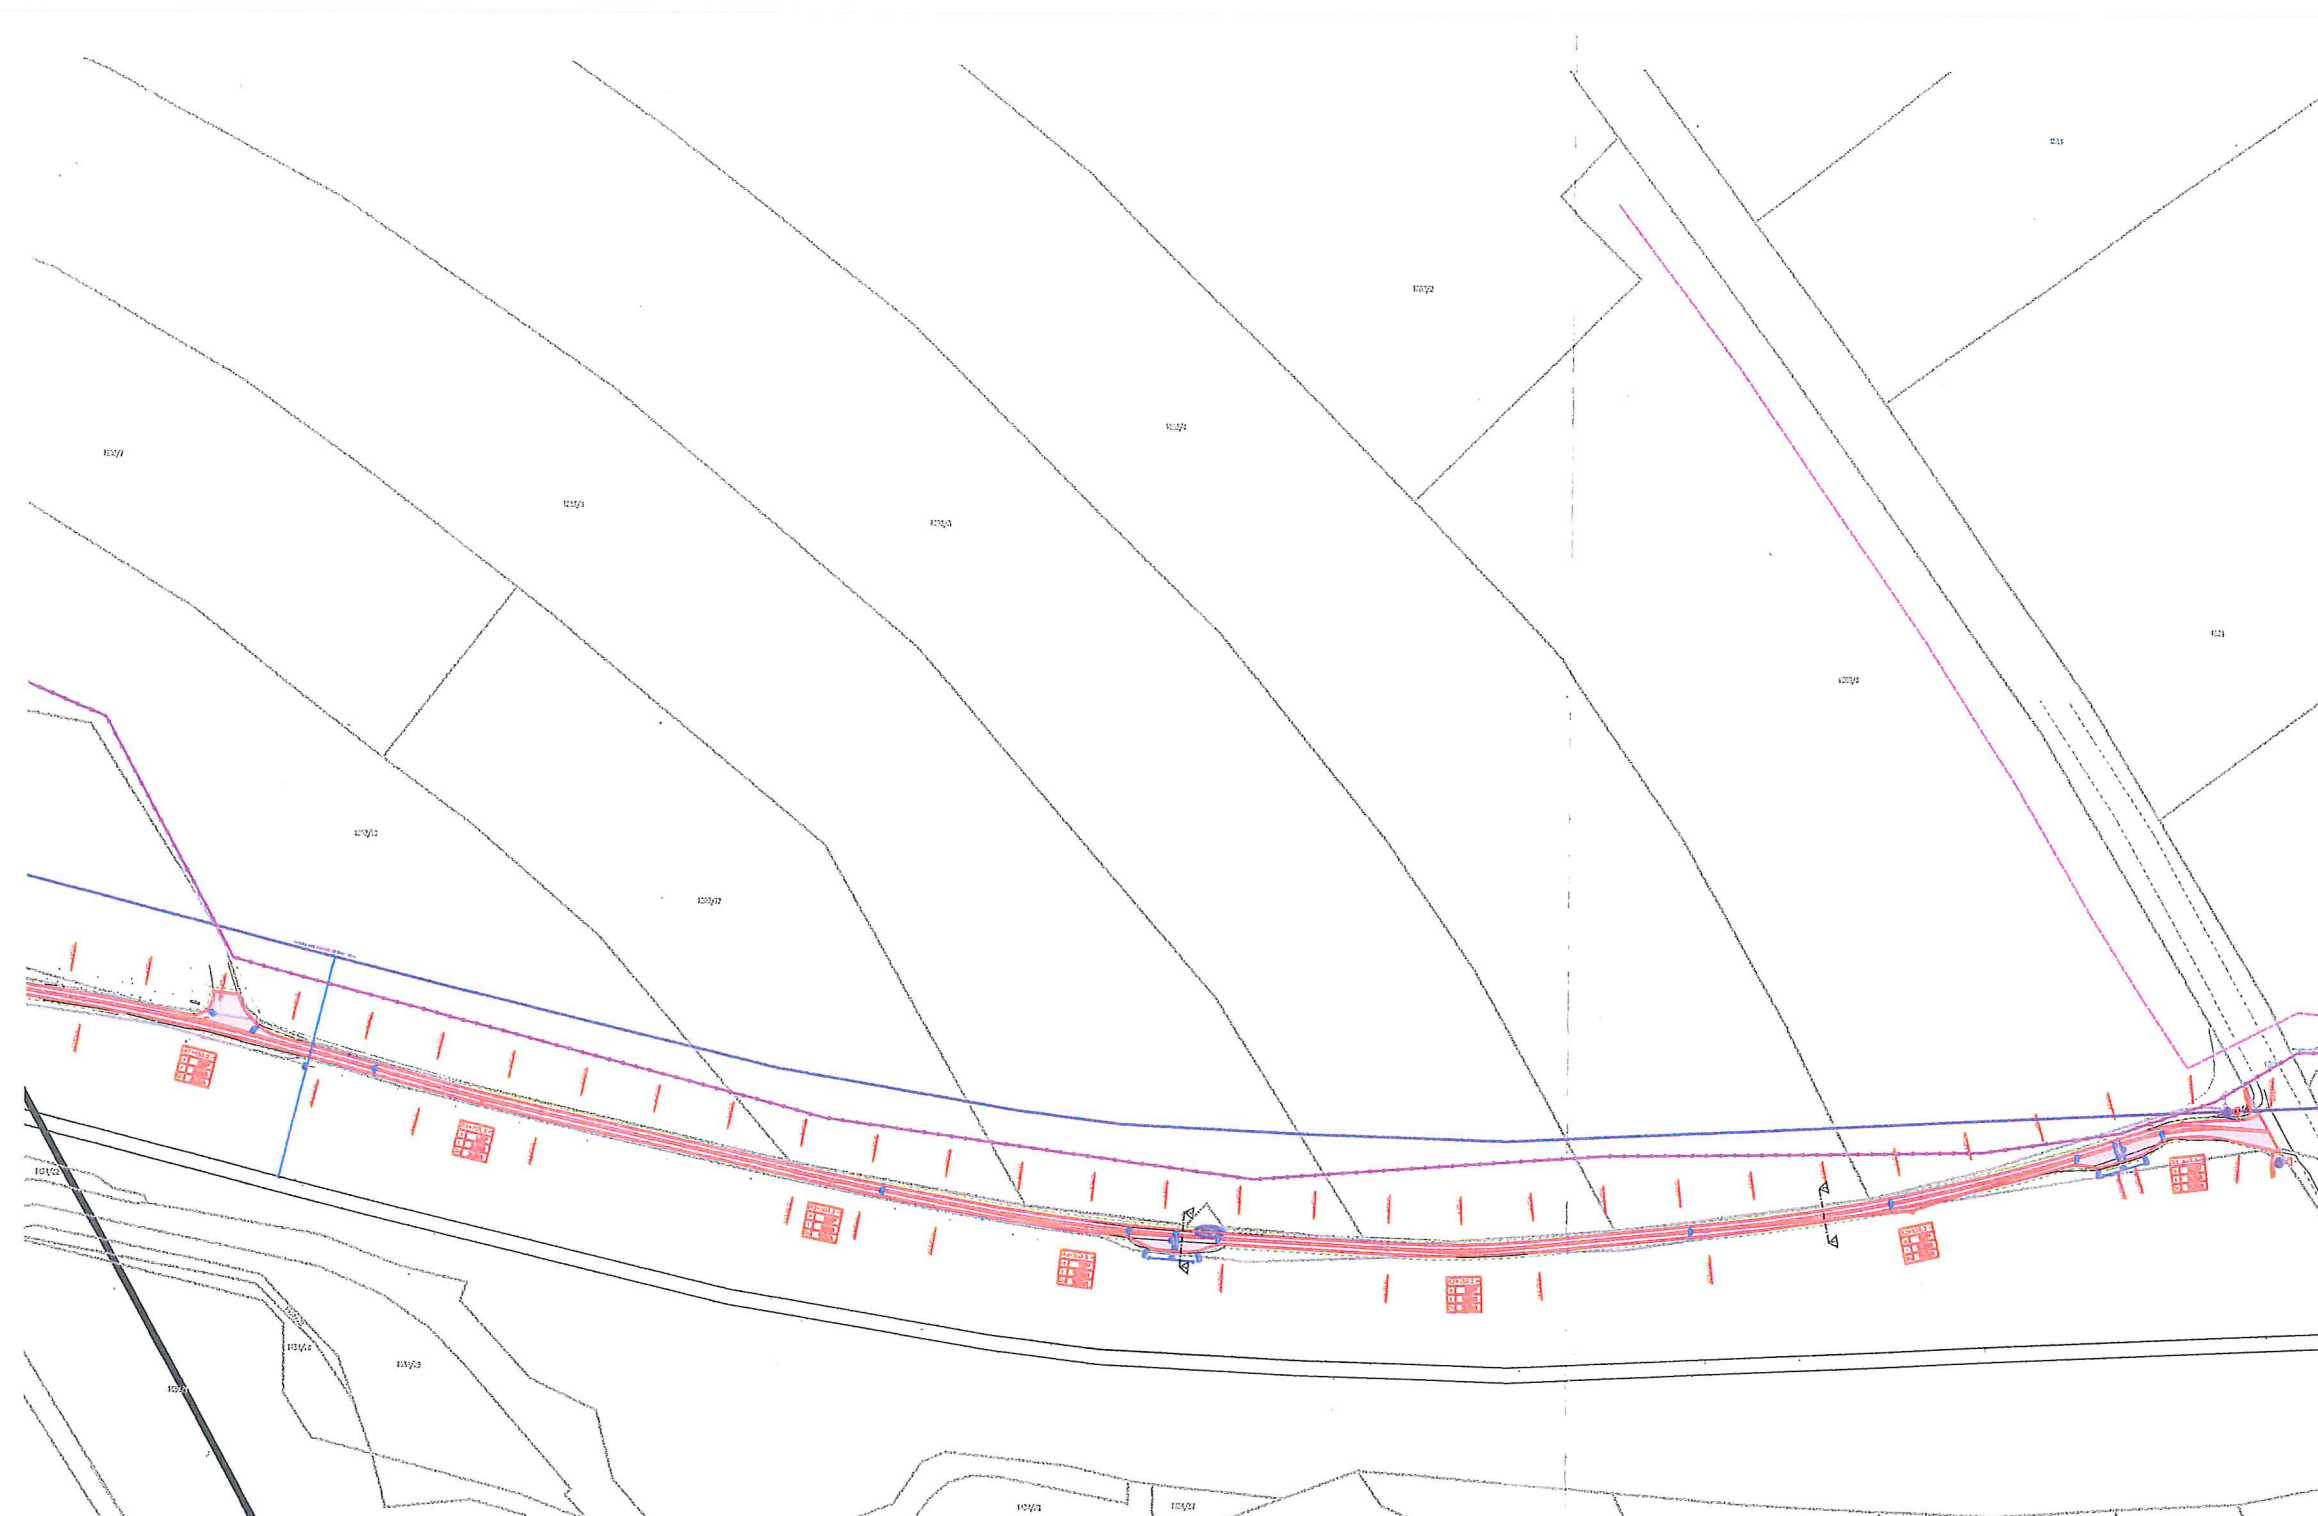


LEGENDA PLOCH:

stav návrh

- VOZOVKA-ŽIVČNÝ POVRCH
- VOZOVKA-PŘEFŘEZOVÁNÍ
- ZATRAVNĚNÁ PLOCHA - dotčená staveb. pracemi

SOUŘADICOVÝ SYSTÉM: JTSK
VÝŠKOVÝ SYSTÉM: Balt p.v.
POLOHA STÁVAJÍCÍCH INŽENÝRSKÝCH SÍTÍ JE INFORMATIVNÍ

VYPRACOVAL:	ZODP.PROJEKT.	KRESLIL:	VED.PROJEKCE	NELL PROJEKT s. r. o. Plesníkova 5559 760 05 Zlín	
Ing. Iva Podhorná	Ing. Karel Kuchař	Ing. Iva Podhorná	Zuzana Kuchařová		
KRAJ: OLOMOUCKÝ		KAT. ÚZ.: BĚLOTÍN, STRITĚŽ NAD LUDINOU, VELKÁ U HRANIC		FORMÁT	6x4
STAVEBNÍK: OBEC BĚLOTÍN				DATUM	11/2014
AKCE: CYKLOSTEZKA BĚLOTÍN - HRANICE				STUPEŇ	DUR
				ZAKÁZK. ČÍSLO	-/2014
OBSAH:				MĚŘÍTKO:	ČÍSLO VÝKRESU
SITUACE				1:2000	-

